


ZMĚNA Č. 2 ÚP CEBIV

Návrh, část odůvodnění

v. č. 3 Výkres předpokládaných záborů půdního fondu
M 1:5 000

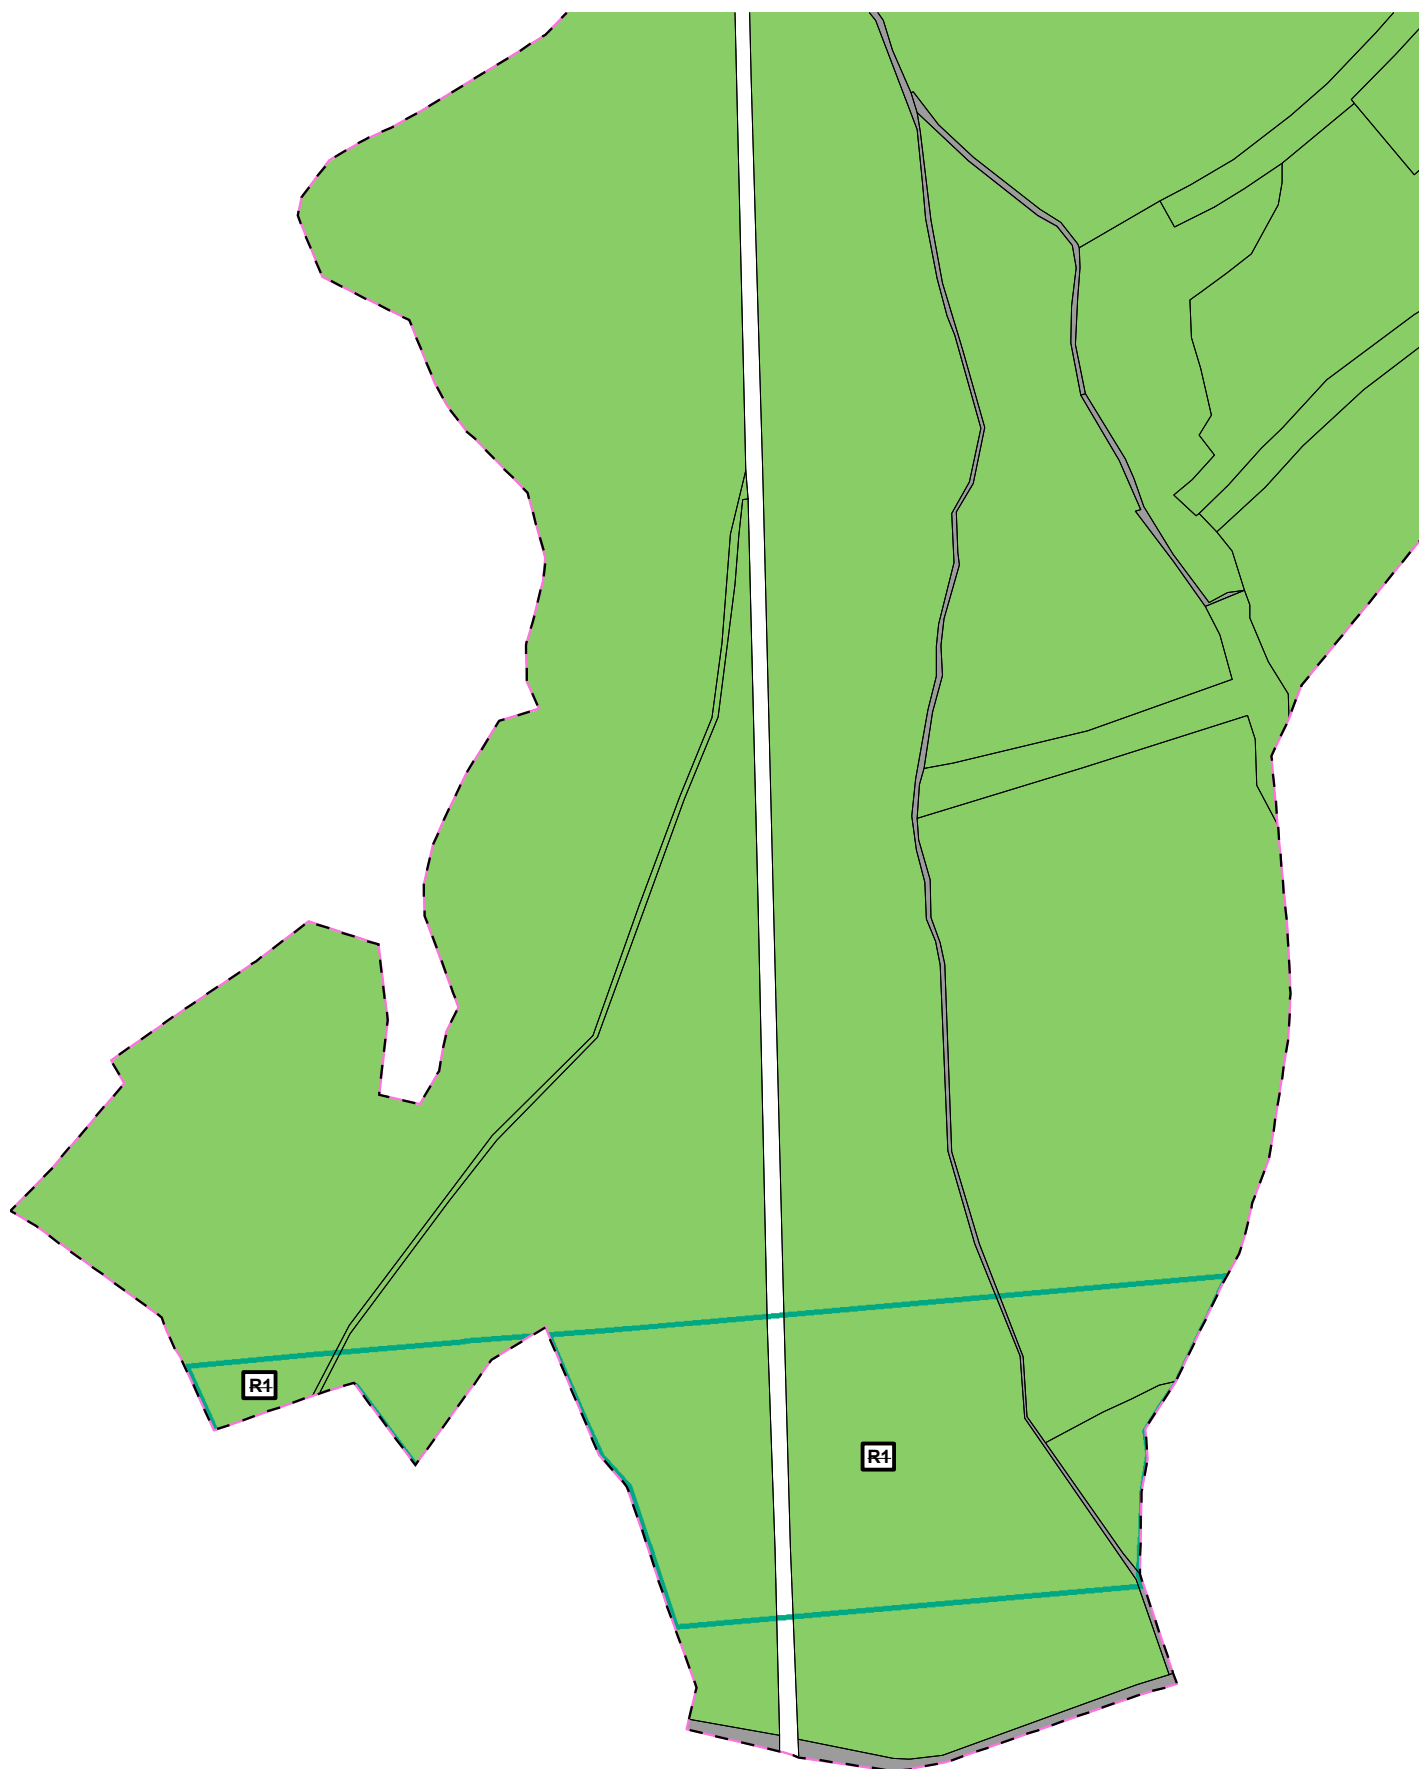

situace b)