


ZMĚNA Č. 2 ÚP CEBIV

Návrh

v. č. 4 Výkres etapizace

M 1:5 000

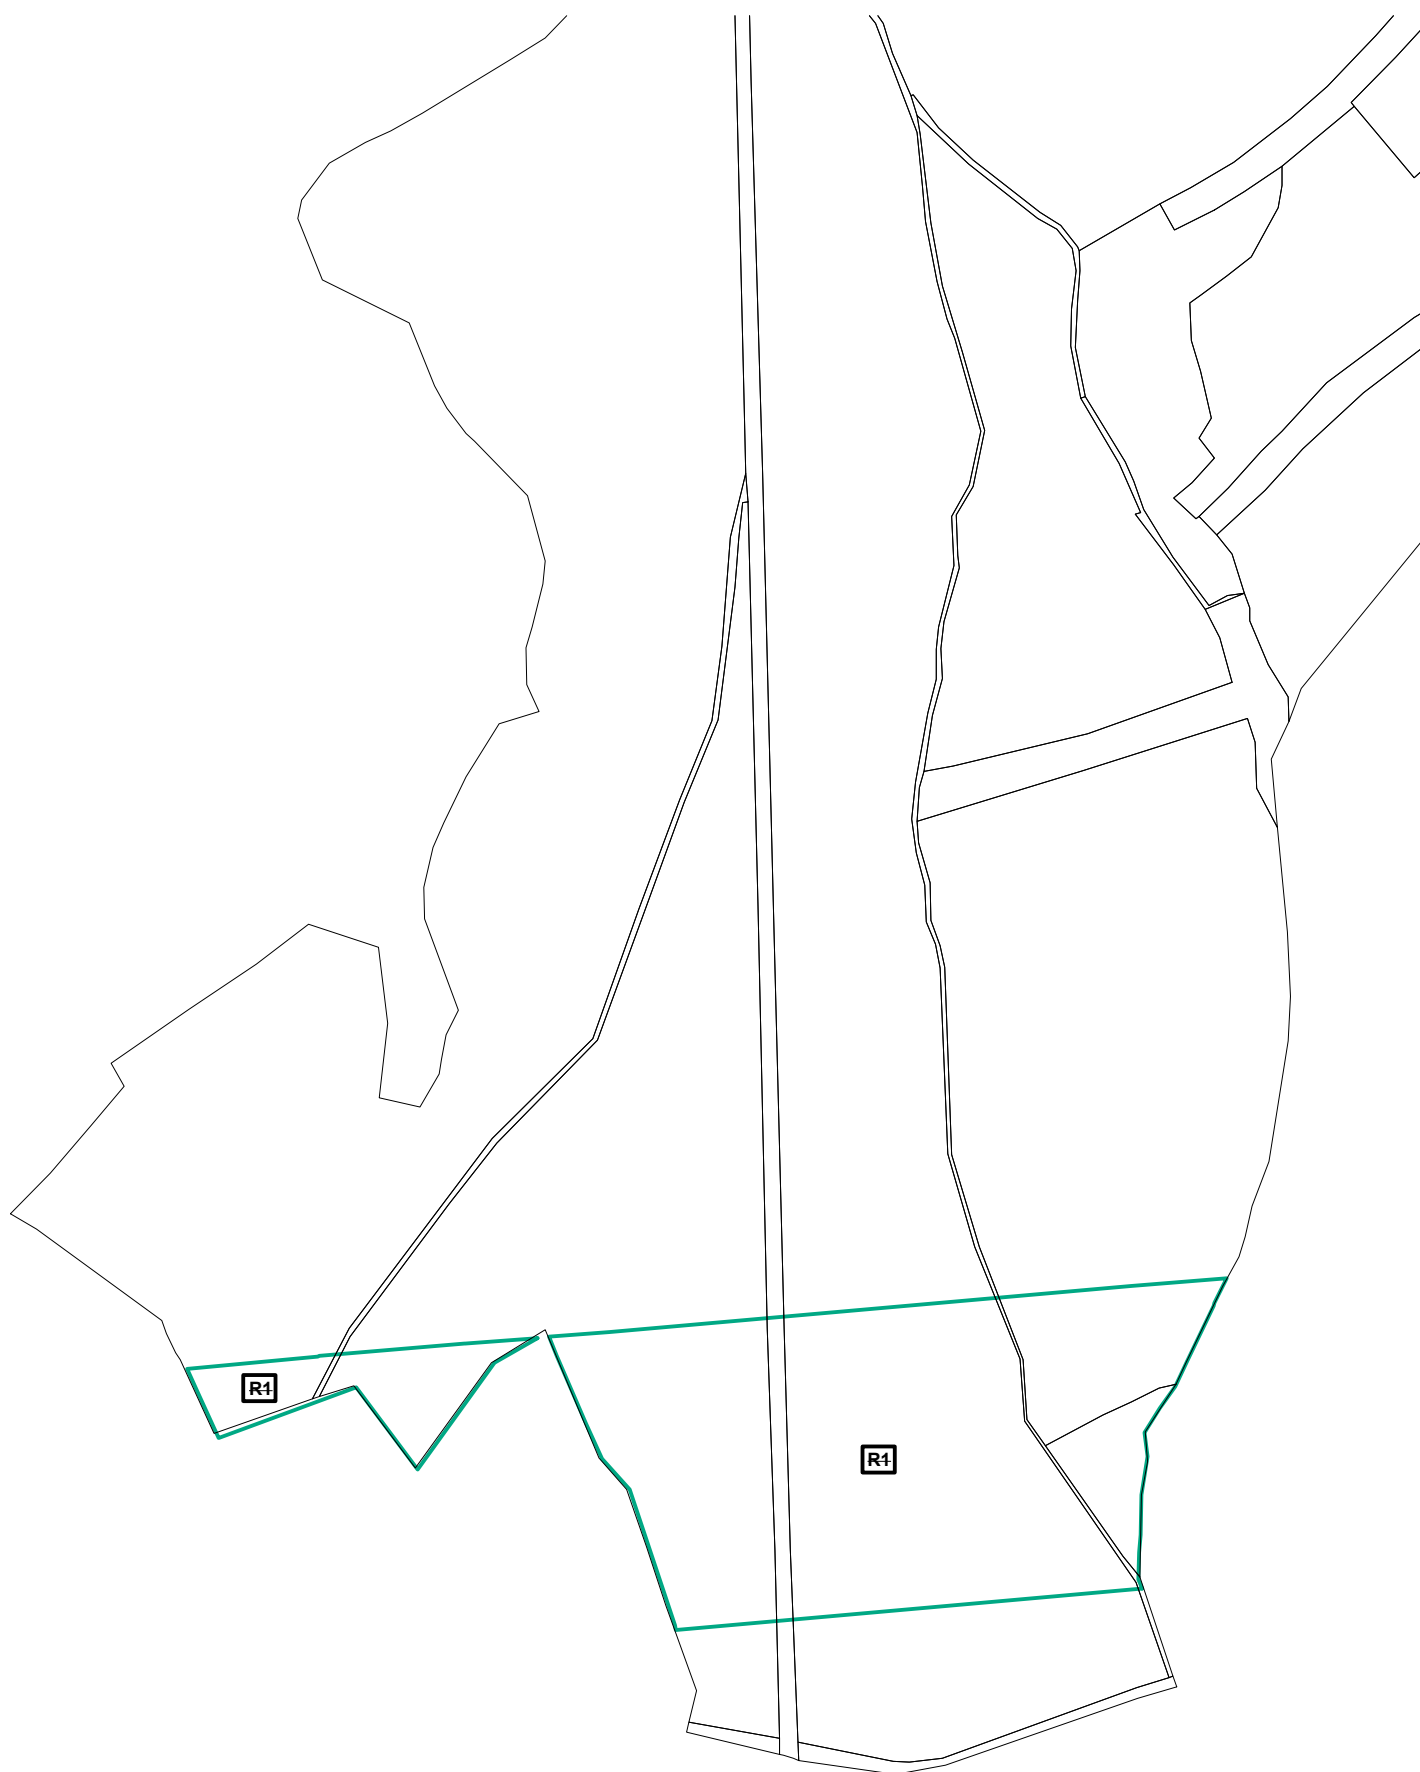

situace b)