


ÚZEMNÍ PLÁN CEBIV

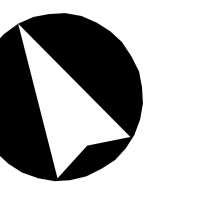

LEGENDA:


Stabilizované plochy	Plochy změn I. etapy	Plochy změn II. etapy	Územní rezervy
YMEZENÍ ÚZEMÍ:			
hranice řešeného území			
hranice jednotlivých katastrálních území			
hranice zastavěného území k 15.5.2009			
označení rozvojových zastavěných a přestavbových ploch			
označení územních rezerv			
územní rezervy			
zastavěné plochy			
přestavbové plochy			
DOPRAVNÍ INFRASTRUKTURA:			
doprava silniční			
TECHNICKÁ INFRASTRUKTURA:			
vodovod skupinový			
vodovod pitný			
kanalizace jednotná			
vytřídný řád kanalizace			
kanalizace dešťová			
ČSŮV - čerpací stanice odpadních vod			
odšifovací biologická nádrž			
venkovní vedení ZVN 400kV			
venkovní vedení VN 22kV			
venkovní vedení VN 22kV - ke zrušení			
TS - trafostanice			
VTL plynovod			
STL plynovod			
RS - regulační stanice VTL/STL plynu			
technická infrastruktura - sběrný dvůr			

OBČANSKÉ VYBAVENÍ CHARAKTERU VEŘEJNÉ INFRASTRUKTURY:

plochy občanského vybavení - veřejná infrastruktura ve smyslu §2, odst.1, k.3.

PLOCHY VEŘEJNÝCH PROSTRANSTVÍ:

plochy veřejných prostranství - komunikační koridory a štrnářovací plochy
 plochy veřejných prostranství - veřejná zeleň
 plochy veřejných prostranství - veřejná zeleň - parky
 plochy veřejných prostranství - veřejná zeleň - ochranná a izolační zeleň

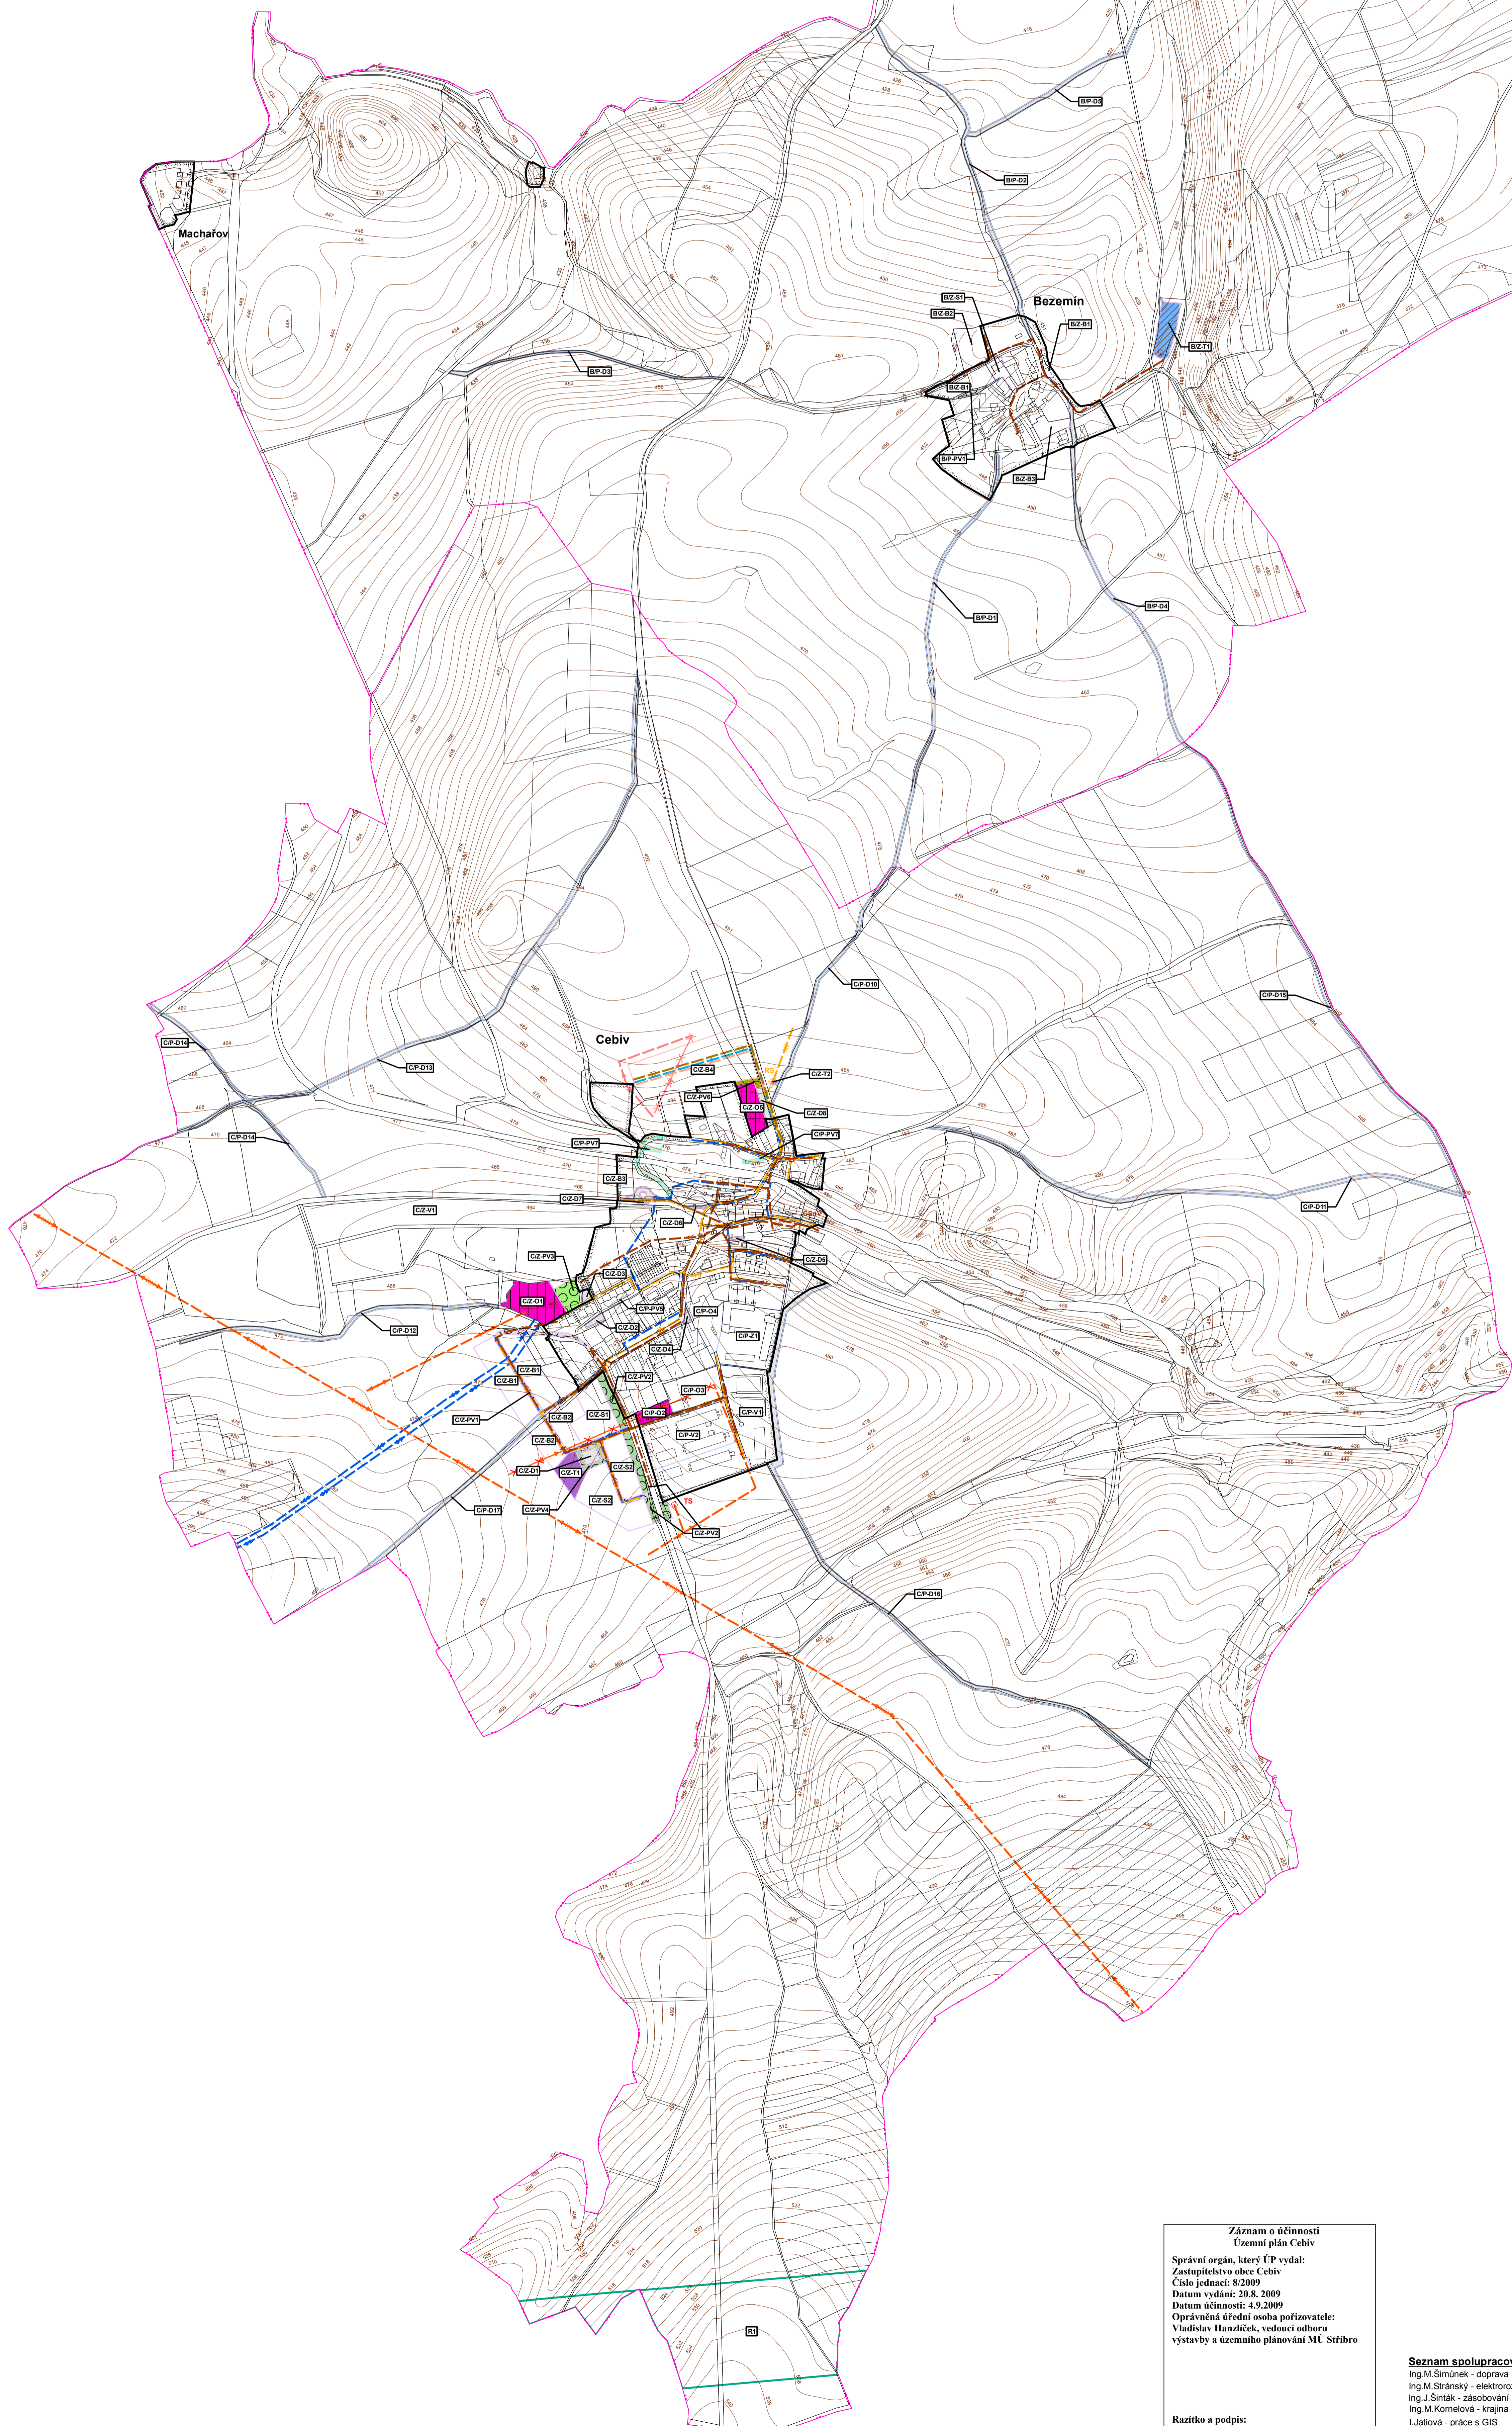

SEZNAM ROZVOJOVÝCH ZASTAVITELNÝCH A PŘESTAVBOVÝCH PLOCH

- Obec Cebiv**
- Zastavěné plochy - I. etapa**
- Plochy bydlení**
 - CZ-B1 - plocha bydlení západně od OÚ - BV
 - CZ-B2 - plocha bydlení jihozápadně od OÚ - BV
 - Plochy občanského vybavení**
 - CZ-01 - komunitní centrum - OI
 - Plochy veřejných prostranství**
 - CZ-PV1 - veřejné prostranství s místní oblačnou komunikací pro plochu bydlení v západní části obce - PVk
 - CZ-PV2 - veřejné prostranství s veřejnou zelení a ochrannou a izolační funkcí u živočišné farmy kolem cesty na Zámčím - PVz
 - CZ-PV3 - veřejné prostranství s veřejnou zelení - park u plánovaného přírodního amfiteátru - PVz
 - CZ-PV4 - veřejné prostranství s veřejnou zelení a ochrannou a izolační funkcí kolem plánovaného parkoviště u sběrného dvoru - PVz
 - Plochy smíšené obytné**
 - CZ-S1 - skupina farních provozoven rodinného charakteru s možností bytu žijící od OÚ - SV
 - CZ-S2 - skupina farních provozoven rodinného charakteru s možností bytu západně od živočišné farmy na jižním cípu obce - SV
 - Plochy dopravní infrastruktury**
 - CZ-D1 - parkoviště u sběrného dvoru - DS
 - CZ-D2 - řadové garáže u nových bytových domů - DS
 - CZ-D3 - parkoviště u místní ČOV - DS
 - CZ-D4 - obojstranná autobusová zastávka - DS
 - CZ-D5 - řadové garáže u Kozolupského potočka - DS
 - CZ-D6 - úprava křižovatky silnice 111 třídy u rybníka - DS
 - CZ-D7 - obojstranná autobusová zastávka - DS
 - CZ-D8 - parkoviště u plánovaného cvičišťe hasičů, včetně vjezdu na severu obce - DS
 - Plochy technické infrastruktury**
 - CZ-T1 - sběrný dvůr pro třídění komunálního odpadu západně od areálu živočišné farmy - TI
 - CZ-T2 - regulační stanice VTL/STL plynu - TI
- Přestavbové plochy - I. etapa**
- Plochy občanského vybavení**
 - CP-02 - přestavba části areálu živočišné farmy na plochu občanského vybavení - cvičišťe hasičů - OI
 - CP-03 - přestavba severní části areálu živočišné farmy na sportoviště - skatepark - OS
 - CP-04 - přestavba zámku na centrum turistického ruchu - OV
 - Plochy veřejných prostranství**
 - CP-PV5 - obnova veřejného prostranství s místní komunikací u bytových domů - PVk
 - Plochy zeleně vyhrazené**
 - CP-Z1 - revitalizace bývalé zámecké zahrady - ZV
 - Plochy smíšené výrobní**
 - CP-V1 - plochy smíšené výrobní jako přestavba východní části bývalého areálu živočišné farmy - VS
 - CP-V2 - plochy smíšené výrobní jako přestavba centrální části bývalého areálu živočišné farmy - VS
 - Plochy dopravní infrastruktury**
 - CP-D10 - obnova poříční cesty do Bezemína - DS
 - CP-D11 - obnova poříční cesty vedoucí ze silnice Cebiv - Lomnická na jih k sídlu Lomnická - DS
 - CP-D12 - obnova poříční cesty vedoucí z obce Cebiv na západ k Zámčím rybníku - DS
 - CP-D13 - obnova poříční cesty vedoucí severně nad obcí Cebiv směrem na Homí - Kozolupy a OČN - DS
 - CP-D14 - obnova poříční cesty propojující Zámčí rybník se Strahovem - DS
 - CP-D15 - obnova poříční cesty vedoucí od Bezemína na jih, přes silnici Cebiv - Lomnická a dále k obnovované cestě CP-D11 - DS
 - CP-D16 - obnova poříční cesty vedoucí kolem křovina směrem na jih přes Slavický potok směrem do lesních porostů na jihu obce - DS
 - CP-D17 - obnova poříční cesty na Slavice - DS
- Zastavěné plochy - II. etapa**
- Plochy bydlení**
 - CZ-B3 - dostavba průluku pod železnicí u nové obojstranné zastávky - BV
 - CZ-B4 - plocha bydlení severně nad kulturním domem - BV
 - Plochy občanského vybavení**
 - CZ-05 - plocha občanského vybavení - veřejná infrastruktura na severu obce - OI
 - Plochy veřejných prostranství**
 - CZ-PV6 - veřejné prostranství s veřejnou zelení - ochranná a izolační zeleň mezi stávající a plánovanou zástavbou - PVz3
 - Přestavbové plochy - II. etapa**
 - Plochy veřejných prostranství**
 - CP-PV7 - úprava vjezdu do maršpáňového areálu ply - PVk
 - Sídlo Bezemin**
 - Zastavěné plochy - I. etapa**
 - Plochy bydlení**
 - BZ-B1 - dostavba průluku historické zástavky v centru osady - BV
 - BZ-B2 - plocha bydlení na severním okraji osady u bývalé chlápy - BV
 - BZ-B3 - dostavba průluku na jižním okraji osady - BV
 - Plochy smíšené obytné**
 - BZ-S1 - dostavba průluku v severním okraji osady - SV
 - Plochy technické infrastruktury**
 - BZ-T1 - odšifovací biologická nádrž - TI
 - Přestavbové plochy - II. etapa**
 - Plochy veřejných prostranství**
 - BP-PV1 - obnova veřejného prostranství s místní komunikací na severu osady - PVk
 - Plochy dopravní infrastruktury**
 - BP-D1 - obnova poříční cesty do Cebiv - DS
 - BP-D2 - obnova poříční cesty k mostu přes Hadovku směrem k sídlu mýtnímu - DS
 - BP-D3 - obnova poříční cesty vedoucí ze silnice Cebiv - Okružní Haděš na západ k květinárenskému potočku Hadovky - DS
 - BP-D4 - obnova poříční cesty vedoucí z Bezemína na jih k sídlové Cebiv - Lomnická - DS
 - BP-D5 - obnova poříční cesty propojující obnovovanou cestu BP-D1 s lesními porosty na východ od Bezemína - DS

SEZNAM ÚZEMNÍCH REZERV

RI - koridor modernizace trať č. 170 Ptaň - Chéb v úseku Plovaný - Plaván - DD

Záznam o účinnosti Územní plán Cebiv
 Správní orgán, který ÚP vydal: Zastupitelstvo obce Cebiv
 Číslo jednací: 8/2009
 Datum vydání: 28.8.2009
 Datum účinnosti: 4.9.2009
 Oprávněná úřední osoba pořizovatelé: Vladislav Hanzlíček, vedoucí odboru výstavby a územního plánování MÚ Stříbrno

Razítko a podpis:

Seznam spolupracovníků:
 Ing. M. Šimůnek - doprava
 Ing. M. Šimůnek - elektroenergetika
 Ing. J. Štátek - zásobování plynem
 Ing. M. Kometová - krajina
 I. Laňová - práce s GIS

vedoucí pořizovatel Ing. arch. A. Kralová	odpovědný pořizovatel Ing. arch. A. Kralová	kontrola Ing. arch. A. Kralová	datum VIII./2009
Kraj Plzeňský	Okres Blatná	Město Cebiv	č. zpr. 7001 - II.
Okresní úřad státní správy Blatná	Okresní úřad státní správy Blatná	Okresní úřad státní správy Blatná	část výkresu v.2.2.
ÚZEMNÍ PLÁN CEBIV			měřítko 1 : 5.000
Hlavní výkres - koncepce veřejné infrastruktury			