


ÚZEMNÍ PLÁN CEBIV

Část odůvodnění

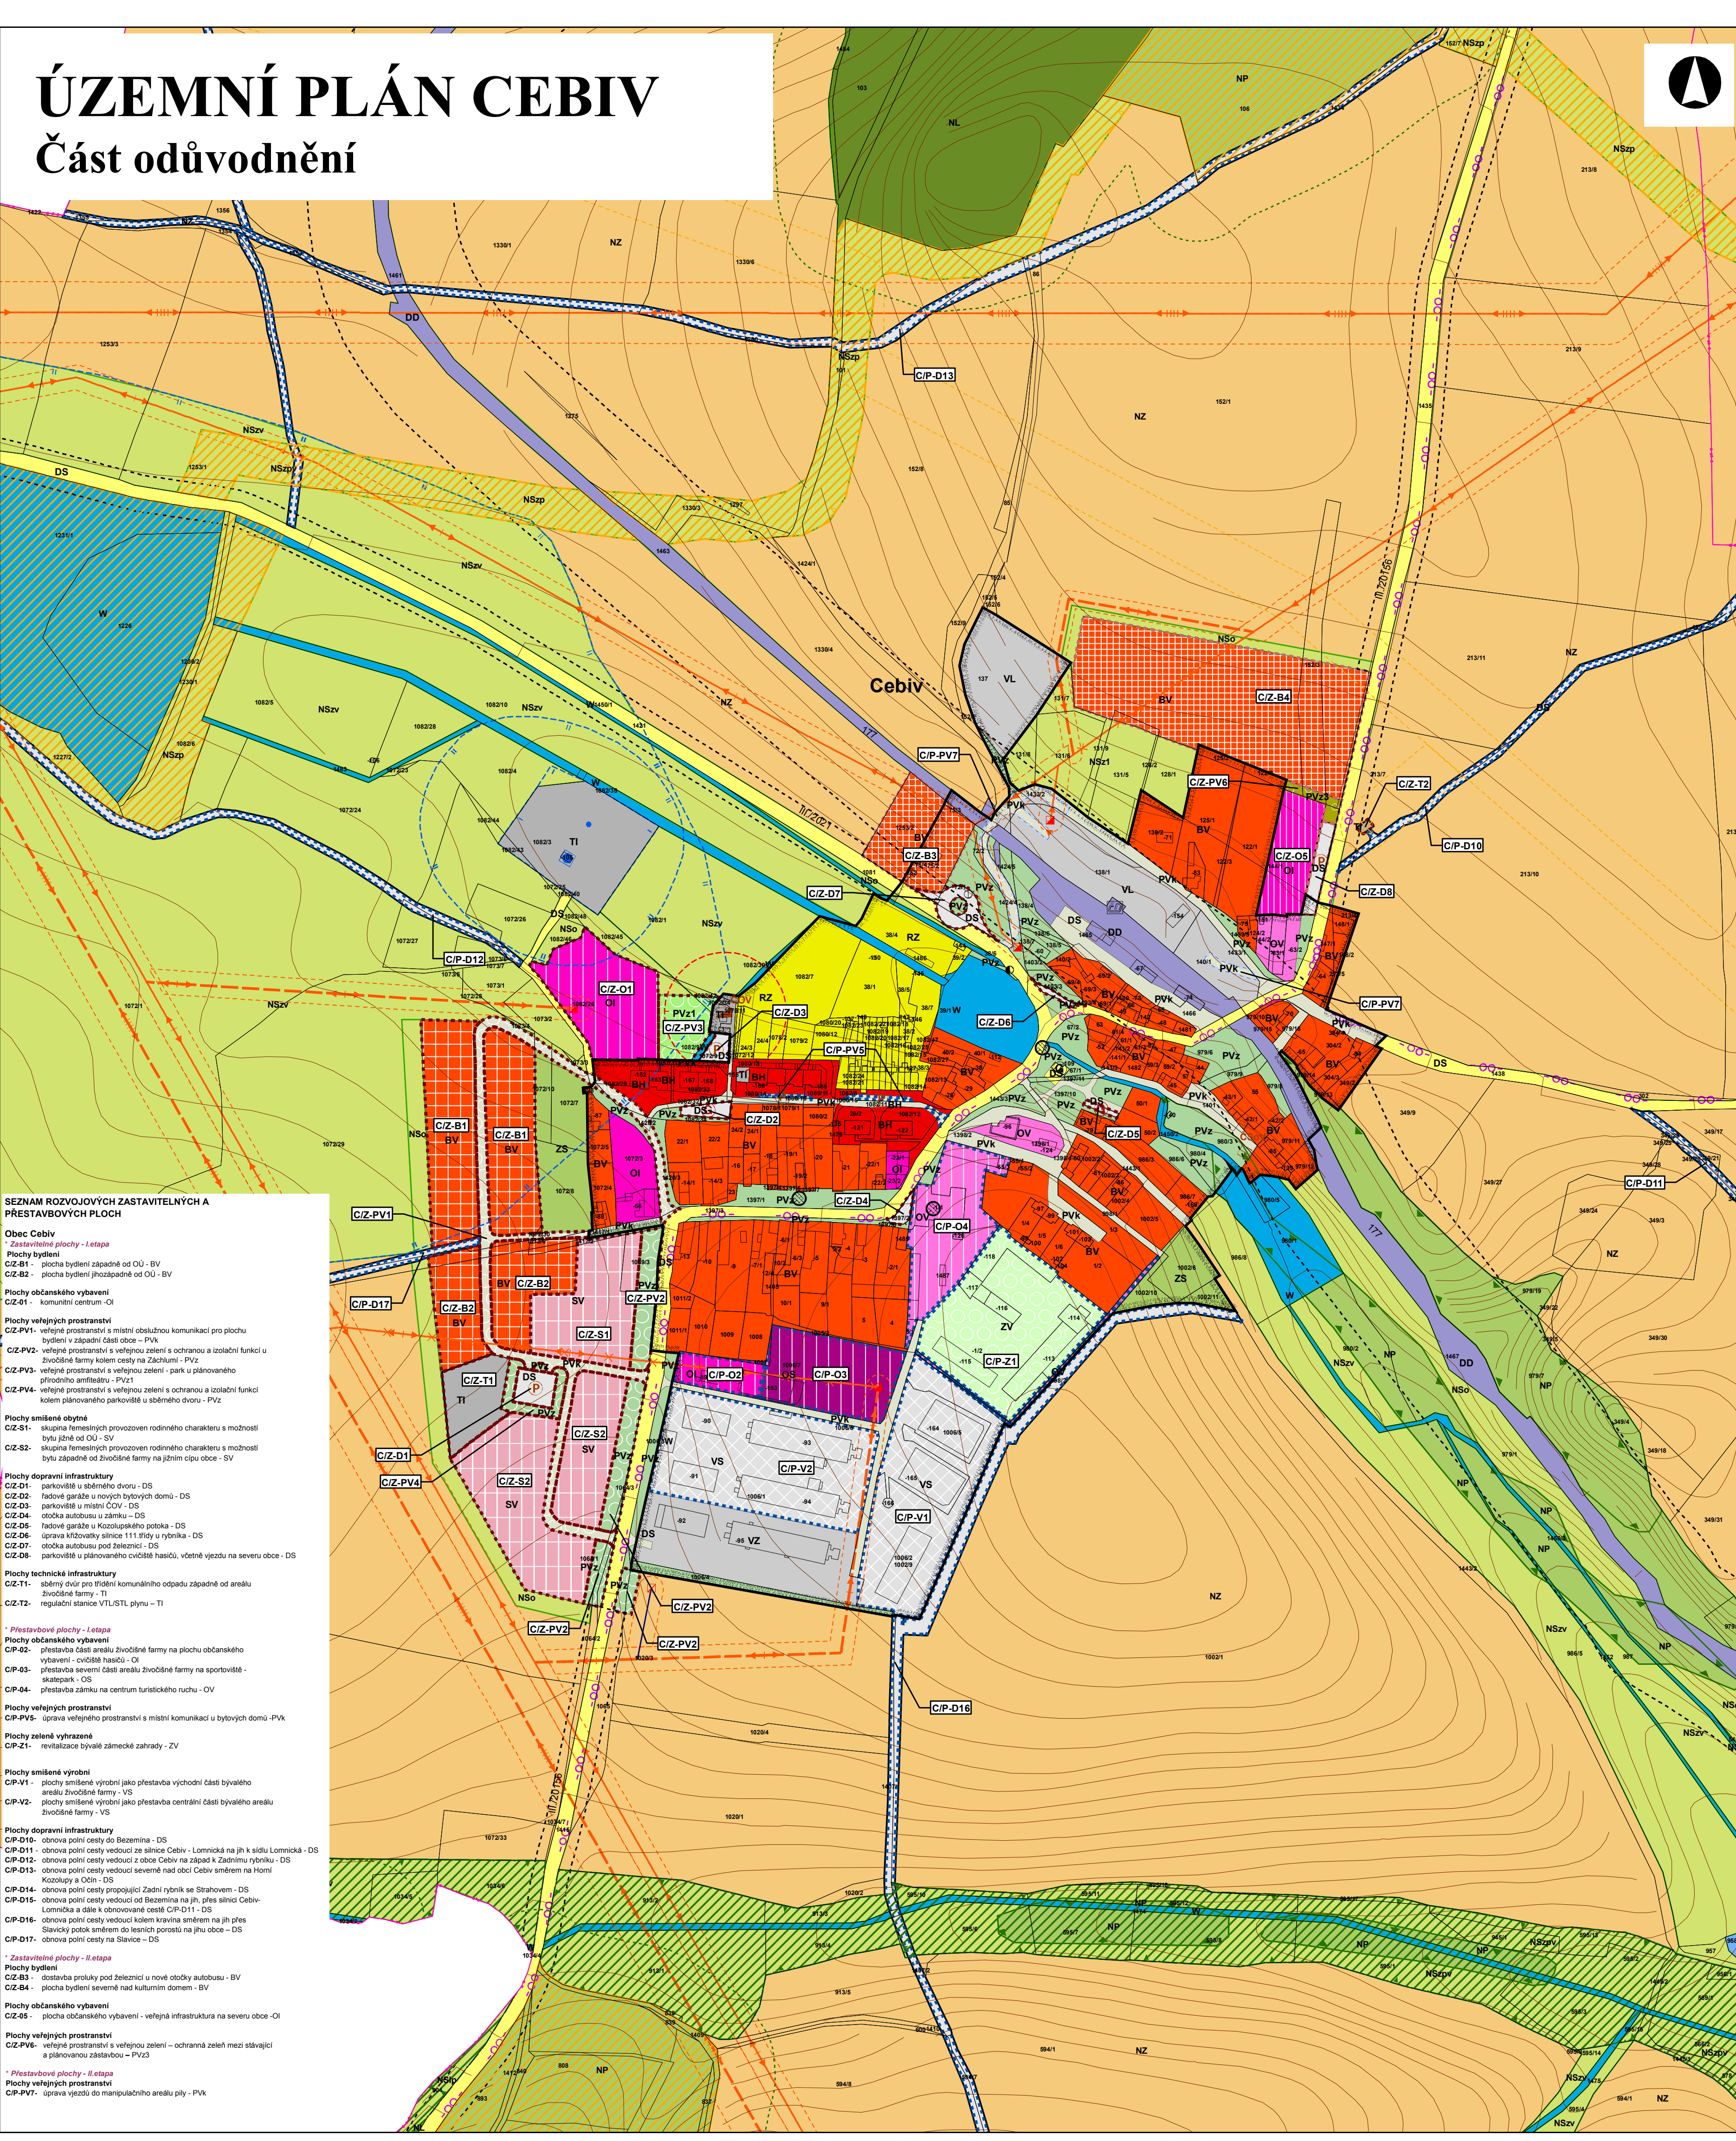

LEGENDA:
stabilizované plochy
změny
Letař: plochy
změny
Letař: plochy

VRMEZENÍ ÚZEMÍ:

	hranice řešeného území
	hranice jednotlivých katastrálních území
	hranice zastavěného území k 15.5.2009
	označení rozvojových zastavěných a přestavbových ploch
	zastavěné plochy
	přestavbové plochy
	demolicie

PLOCHY S ROZDÍLNÝM ZPŮSOBEM VYUŽITÍ:
plochy bydlení

	bydlení hromadné
	bydlení individuální vesnického typu

plochy rekreace

	rekreace individuální pobytová
	rekreace - zahrádkářské osady

plochy občanského vybavení

	občanské vybavení - veřejná infrastruktura ve smyslu §2, odst.1 k3
	občanské vybavení - ostatní služby
	občanské vybavení - sport

plochy veřejných prostranství

	veřejné prostranství - komunikační koridory a shromažďovací plochy
	veřejné prostranství - veřejná zeleň - ochranná a izolační zeleň
	veřejné prostranství - veřejná zeleň - park
	veřejné prostranství - veřejná zeleň - ochranná zeleň

zeleň vyhrazená

	zeleň vyhrazená - soukromá (zahrady)
	zeleň vyhrazená - historické zahrady, parky

plochy smíšené obytné

	smíšené obytné venkovského typu
--	---------------------------------

plochy dopravní infrastruktury

	doprava silniční a vybrané místní komunikace a polní cesty
	doprava drážní

plochy technické infrastruktury

	technická infrastruktura
	technická infrastruktura - dočíslovací biologická nádrž

plochy výroby a skladování

	výroba - lehký průmysl
	výroba zemědělská
	plochy FVE

plochy smíšené výrobní

	smíšené výrobní plochy
--	------------------------

plochy vodní a vodohospodářské

	plochy vodní a vodohospodářské
--	--------------------------------

plochy zemědělské

	plochy zemědělské
--	-------------------

plochy lesní

	plochy lesní
--	--------------

plochy přírodní

	plochy přírodní
--	-----------------

plochy smíšené nezastavěného území

	plochy smíšené nezastavěného území
--	------------------------------------

Význam indexů funkcí zastoupených v plochách se smíšenou funkcí:

p . . .	přírodní
z . . .	zemědělská
z1 . . .	zemědělská maloprodukční
l . . .	lesní
v . . .	vodohospodářská
k . . .	kulturně historická
o . . .	ochranná

VYBRANÉ LIMITY VYUŽITÍ ÚZEMÍ:


Stabilizované plochy	Plochy změn	Plochy změn
Letař:	Letař:	Letař:

	lokální biocentrum funkční
	lokální biocentrum nefunkční
	lokální biokoridor funkční
	lokální biokoridor nefunkční
	hranice přírodního parku Ústecký potok - západ
	registrovaný významný krajinný prvek
	OP lesa
	poddolané území
	ochranné pásmo I.stupně vodního zdroje
	ochranné pásmo II.stupně vodního zdroje
	není chráněná kulturní památka
	pramen a zdroj vod
	úprava vody
	čistá voda odpadních vod
	čerpací stanice odpadních vod
	OP čistiny odpadních vod
	venkovní vedení VZN 400kV
	venkovní vedení VZN 22kV
	venkovní vedení VZN 22kV ke zrušení
	trafostanice
	bezpečnostní pásmo VTL plynovodu
	regulační stanice VTL plynu
	stanice katodové ochrany
	garáže
	parkoviště
	autobusová zastávka
	železniční zastávka
	venkovní vedení VZN 22kV
	turistická trasa
	ochranné pásmo dopravy silniční
	ochranné pásmo železniční

Seznam spolupracovníků:
Ing.M.Šimůnek - doprava
Ing.M.Stránský - elektroinstalace
Ing.J.Šiták - zásobování plynem
Ing.M.Komelová - práce s GIS
I.Jatová - práce s GIS

Sídlo Bezemin
Zastavěné plochy - Letař
Plochy bydlení
BZ-B1 - dostavba průl. historické zastavby v centru osady - BV
BZ-B2 - plocha bydlení na severním okraji osady u bývalé cesty - BV
BZ-B3 - dostavba průl. na jižním okraji osady - BV
Plochy smíšené obytné
BZ-S1 - dostavba průl. v severním okraji osady - SV
Plochy technické infrastruktury
BZ-T1 - doplnění biologické nádrže - TI
Přestavbové plochy - Letař
Plochy veřejných prostranství
B-P-PV1 - obnovu veřejného prostranství s místní komunikací na severu osady - PVK
Plochy dopravní infrastruktury
B-P-D1 - obnovu polní cesty do Cebiv - DS
B-P-D2 - obnovu polní cesty k mostu přes Hadovku směrem k Bilemu mýnu - DS
B-P-D3 - obnovu polní cesty vedoucí ze silnice Cebiv-Chroustské Hradště na západ k levostanému přítlaku Hadovky - DS
B-P-D4 - obnovu polní cesty vedoucí z Bezemin na jih k silnici Cebiv - Lomnická - DS
B-P-D5 - obnovu polní cesty propojující obnovovanou cestu B-P-D1 s lesními porosty na východ od Bezemin - DS

Záznam o účinnosti Územního plánu Cebiv
Správní orgán, který ÚP vydal: Zastupitelstvo obce Cebiv
Číslo jednací: 8/2009
Datum vydání: 20.8. 2009
Datum účinnosti: 4.9.2009
Oprávněná úřední osoba pořizovatele: Vladislav Hanzlíček, vedoucí odboru výstavby a územního plánování MÚ Stříbro
Razítko a podpis:

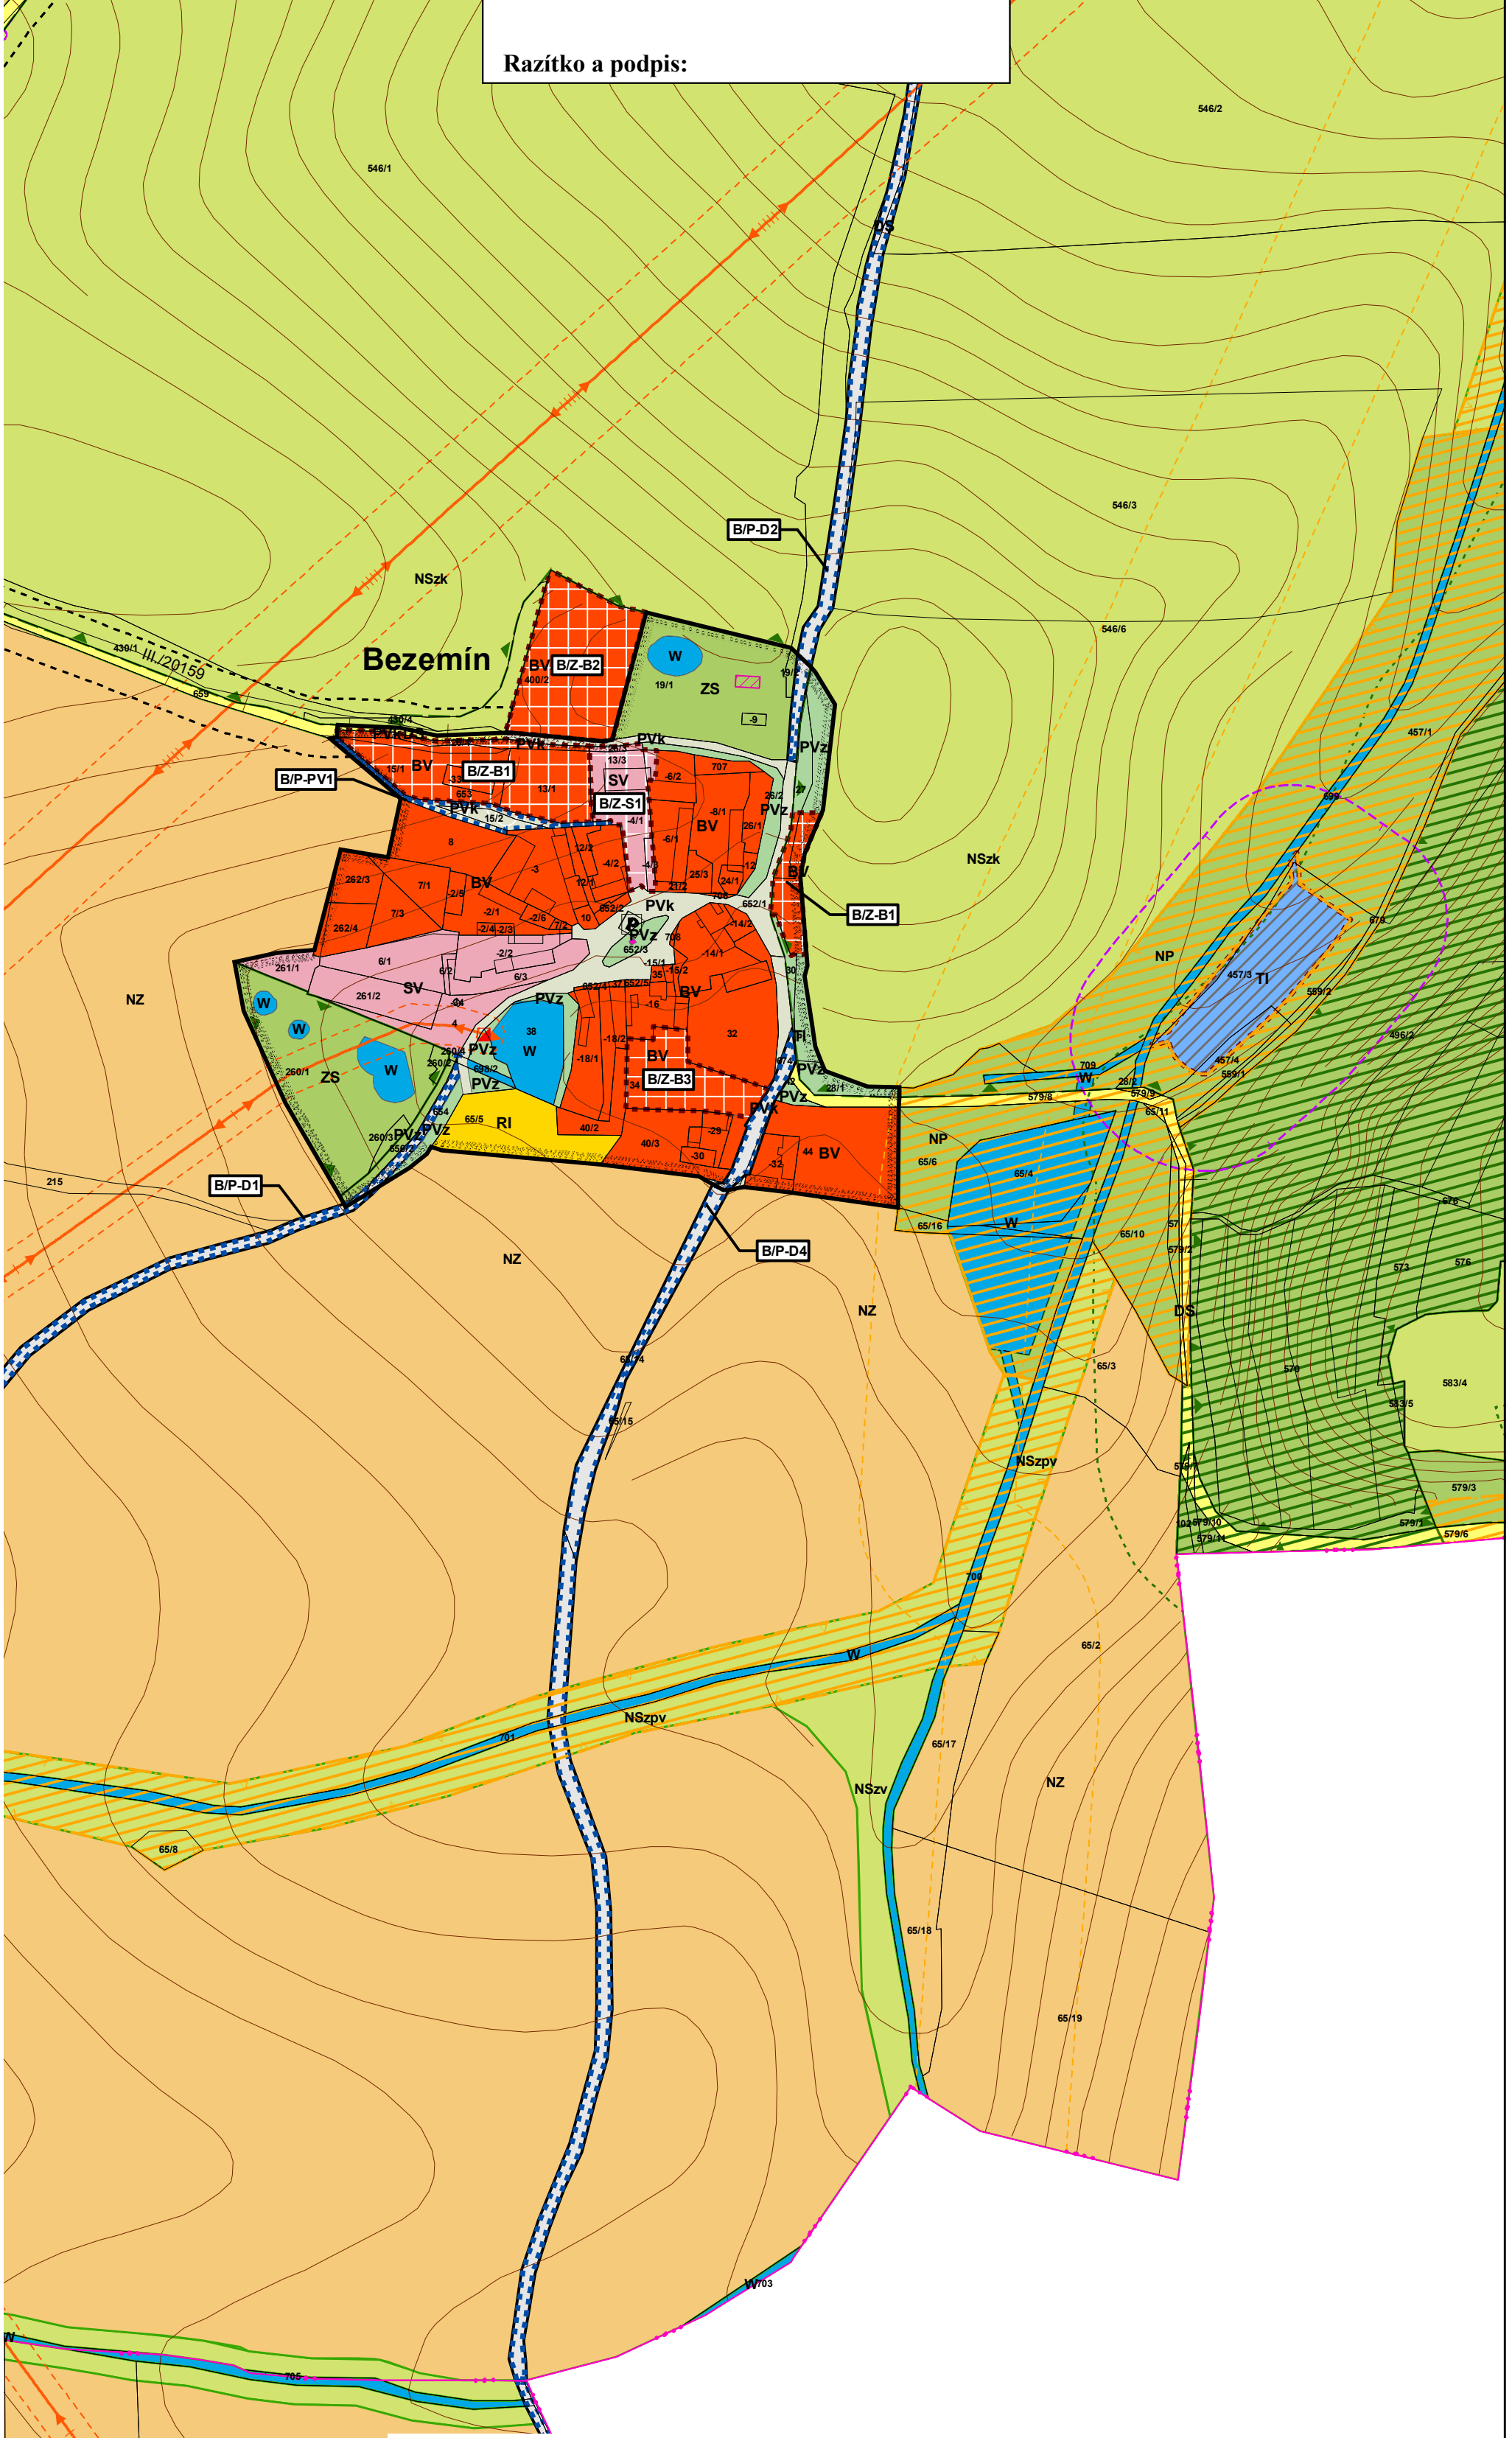

vedoucí projektant Ing.arch.A.Kasová	odpovědný projektant Ing.arch.A.Kasová	kreslí I.Jatová	datum VIII/2009
kráj Obec s roz. působ.	Příjezdy Stříbro	Obec Příjezdy	Územní plán
obsah	Stříbro	Město Stříbro	č.zak. 7001 - III.
			číslo výkresu v.č. 1a.
			mřížko 1 : 2.880

ÚZEMNÍ PLÁN CEBIV

Část odůvodnění