


Část odůvodnění

SCHÉMA

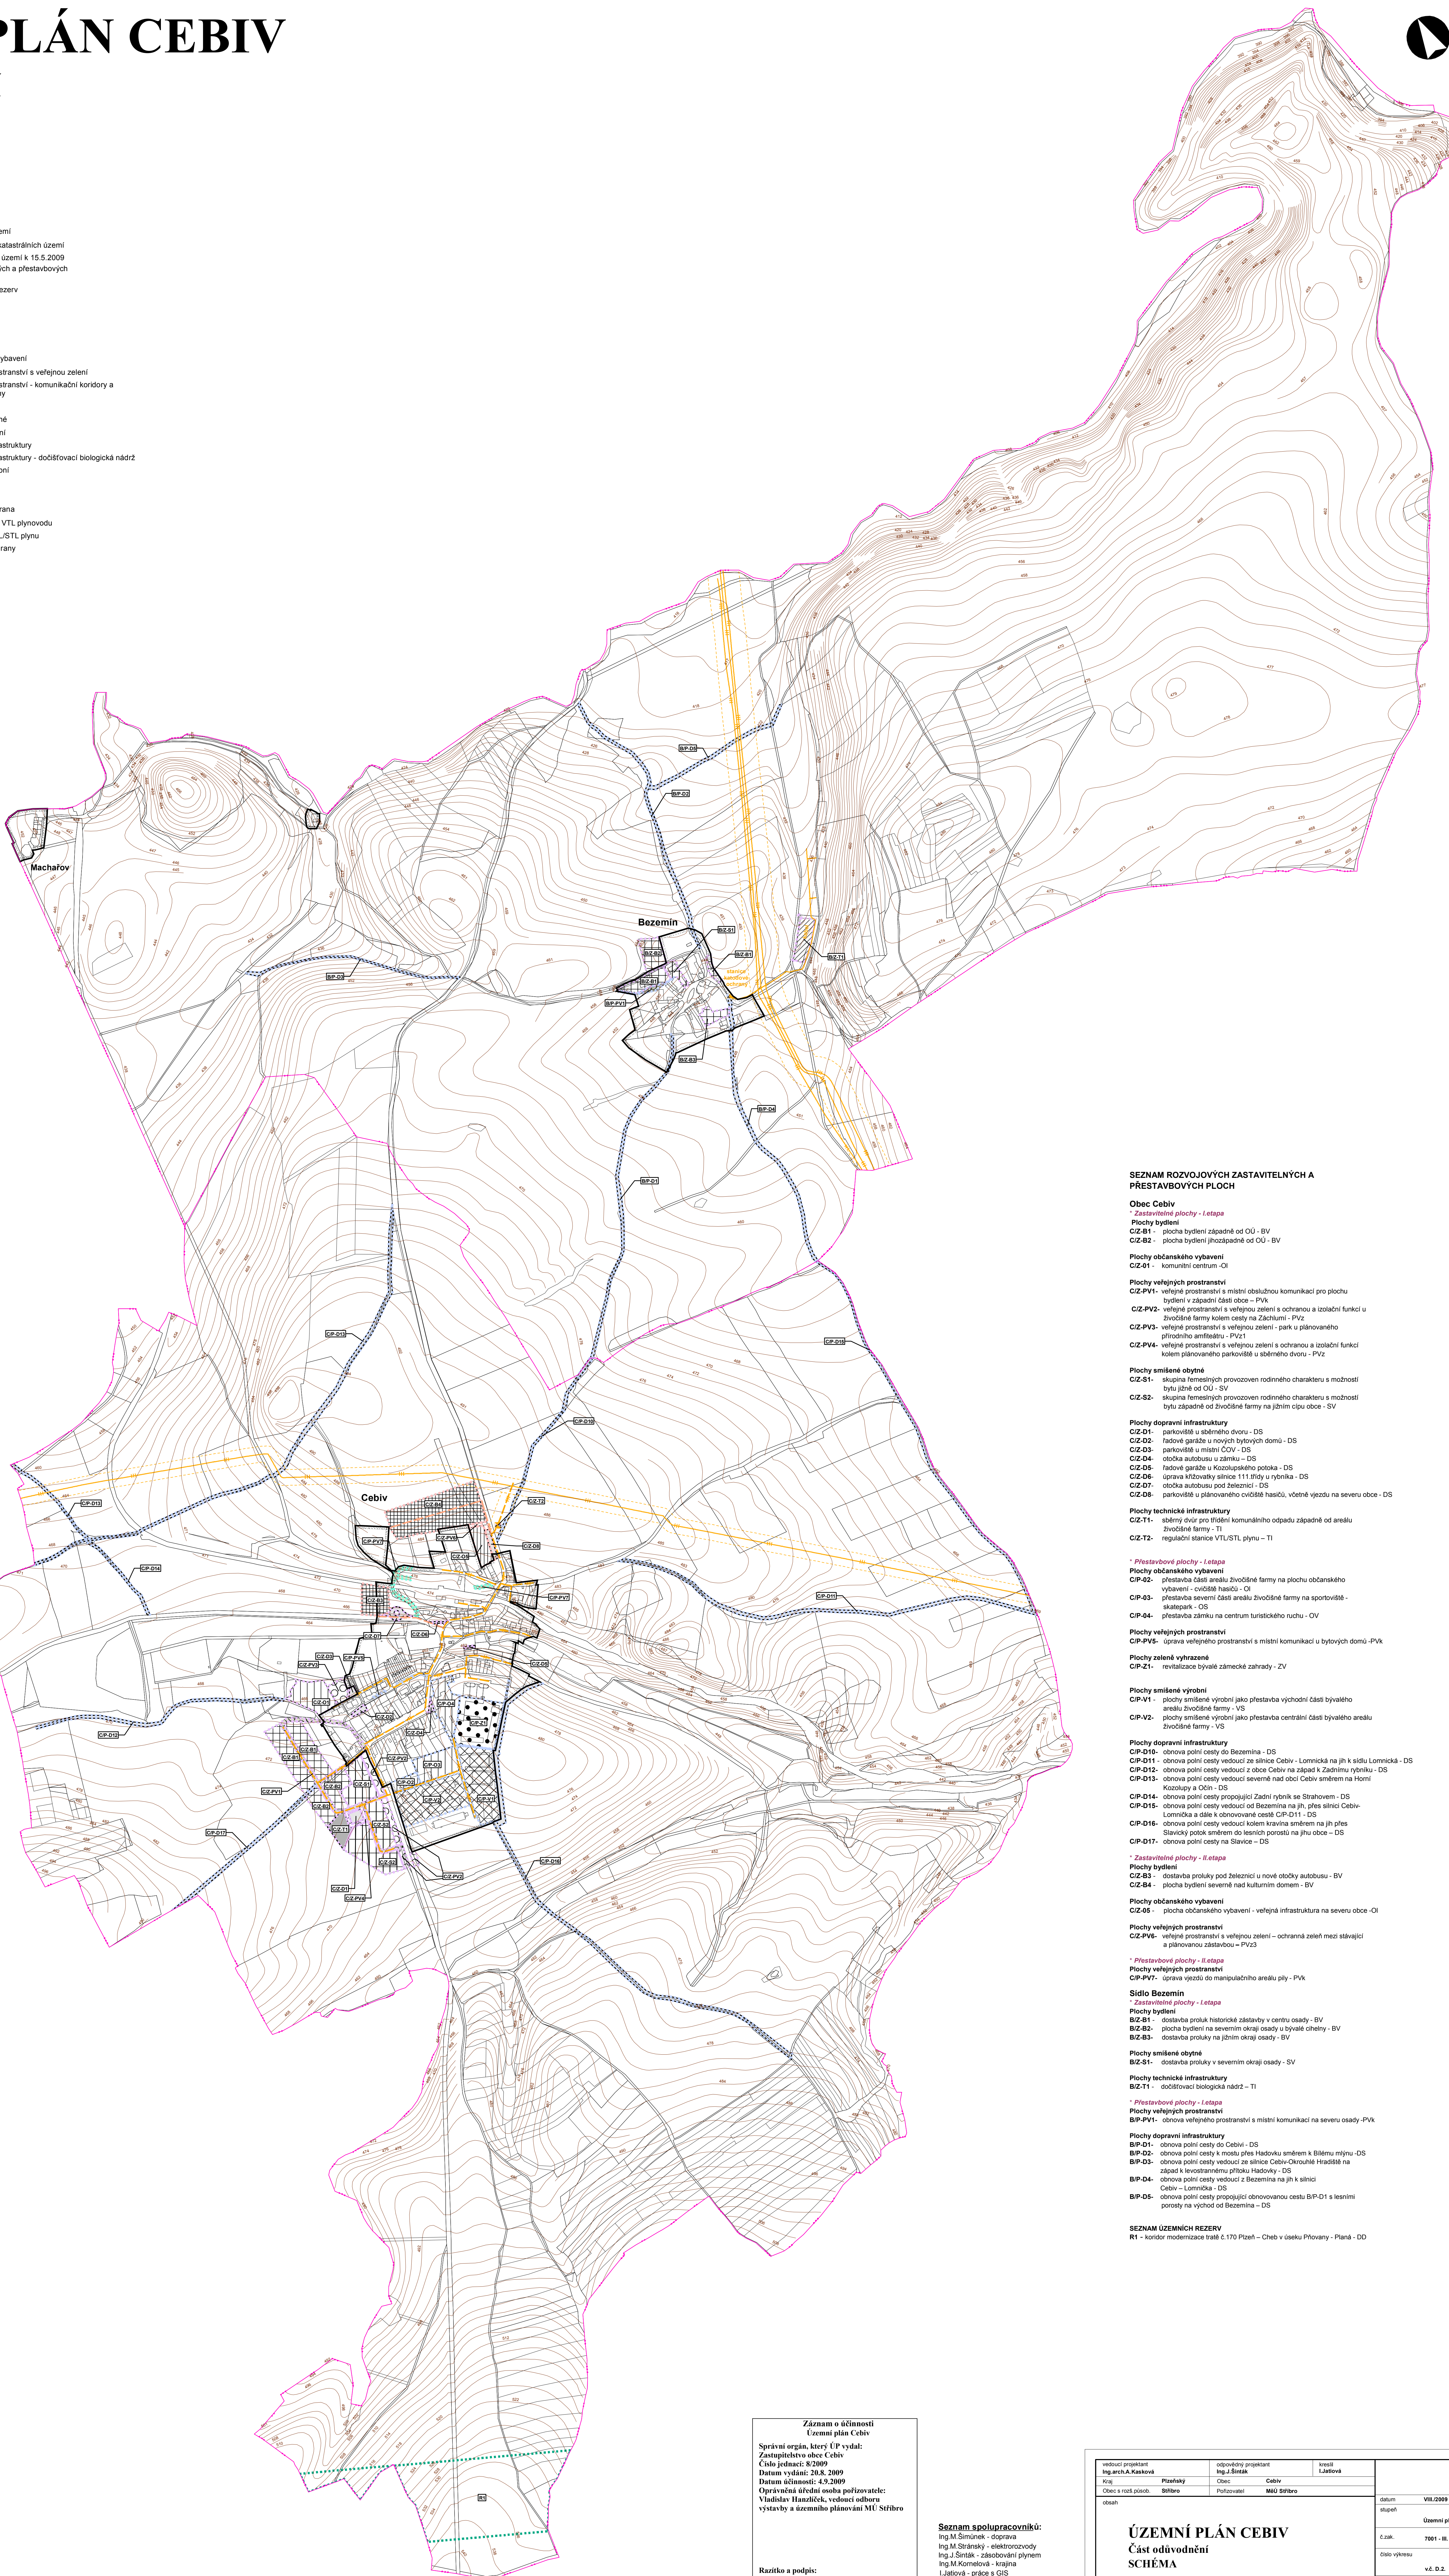

Seznam spolupracovníků:
Ing. M. Šimůnek - doprava
Ing. M. Stránský - elektrorozvody
Ing. J. Šinták - zásobování plynem
Ing. M. Kornešová - krajina
J. Jatlíková - práce s GIS

[illegible]